


Schlichter Iroda- és Üzletház

9024 Győr, Eszperantó utca 12

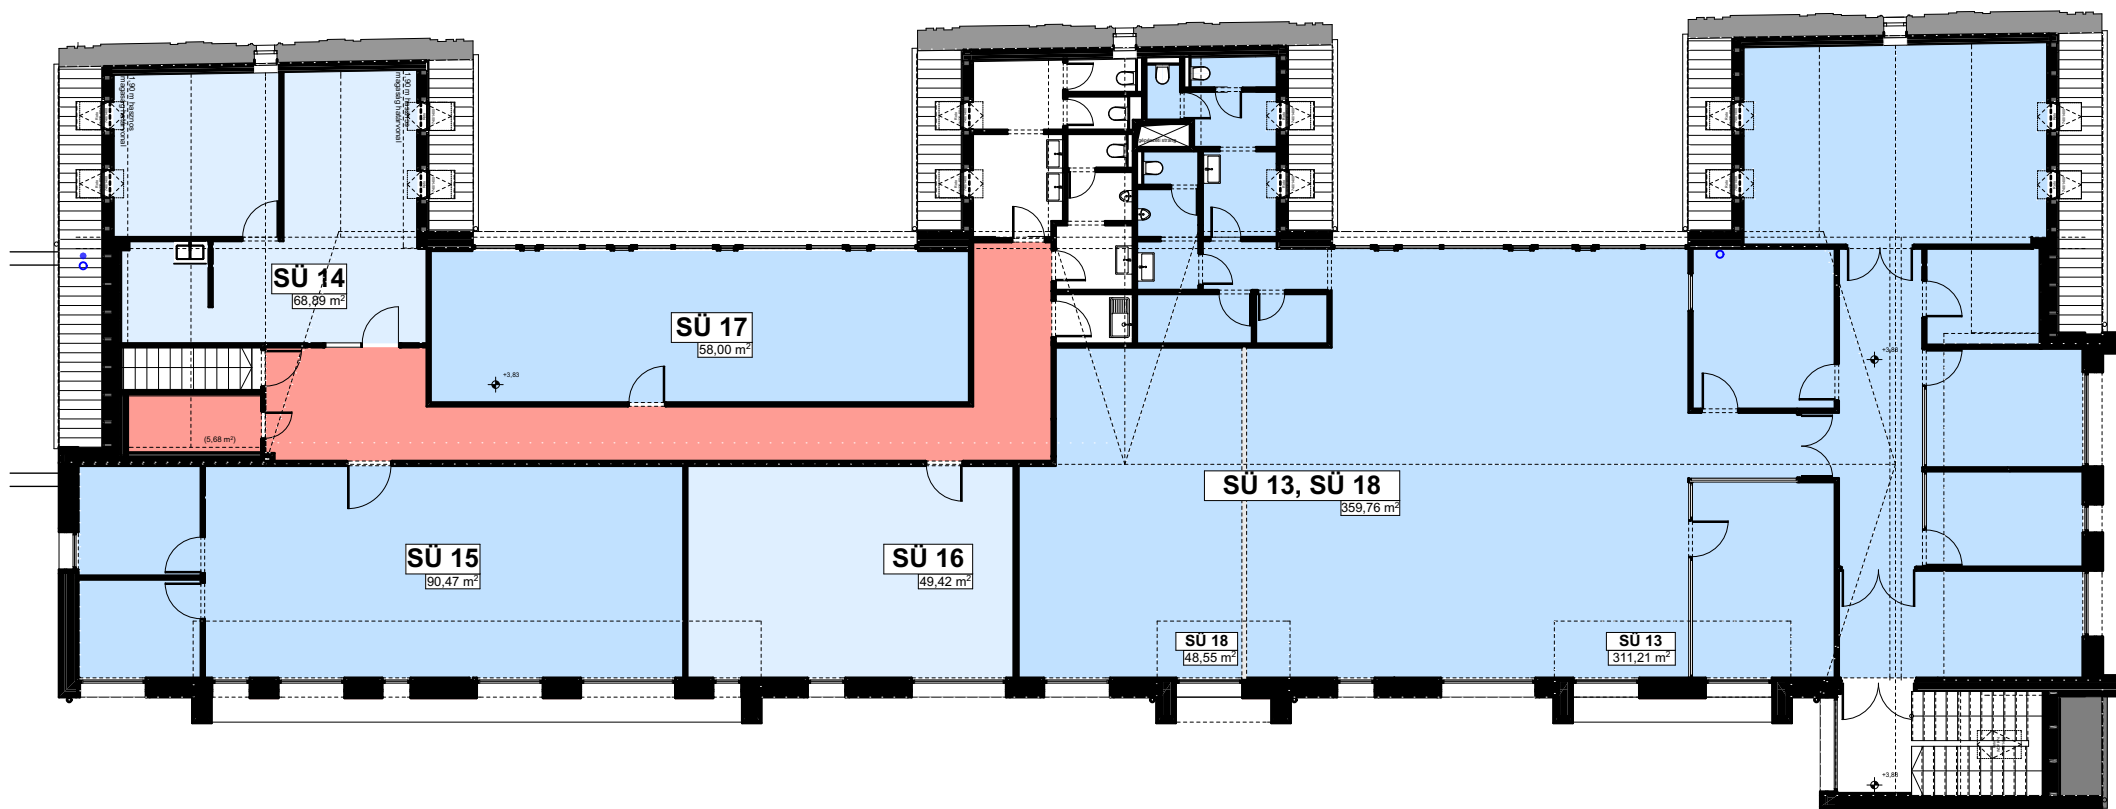

Emelet

Bérelhető terület Bérszabott terület Közlekedő / Bérleti egység