


Leier City Center "B" épület

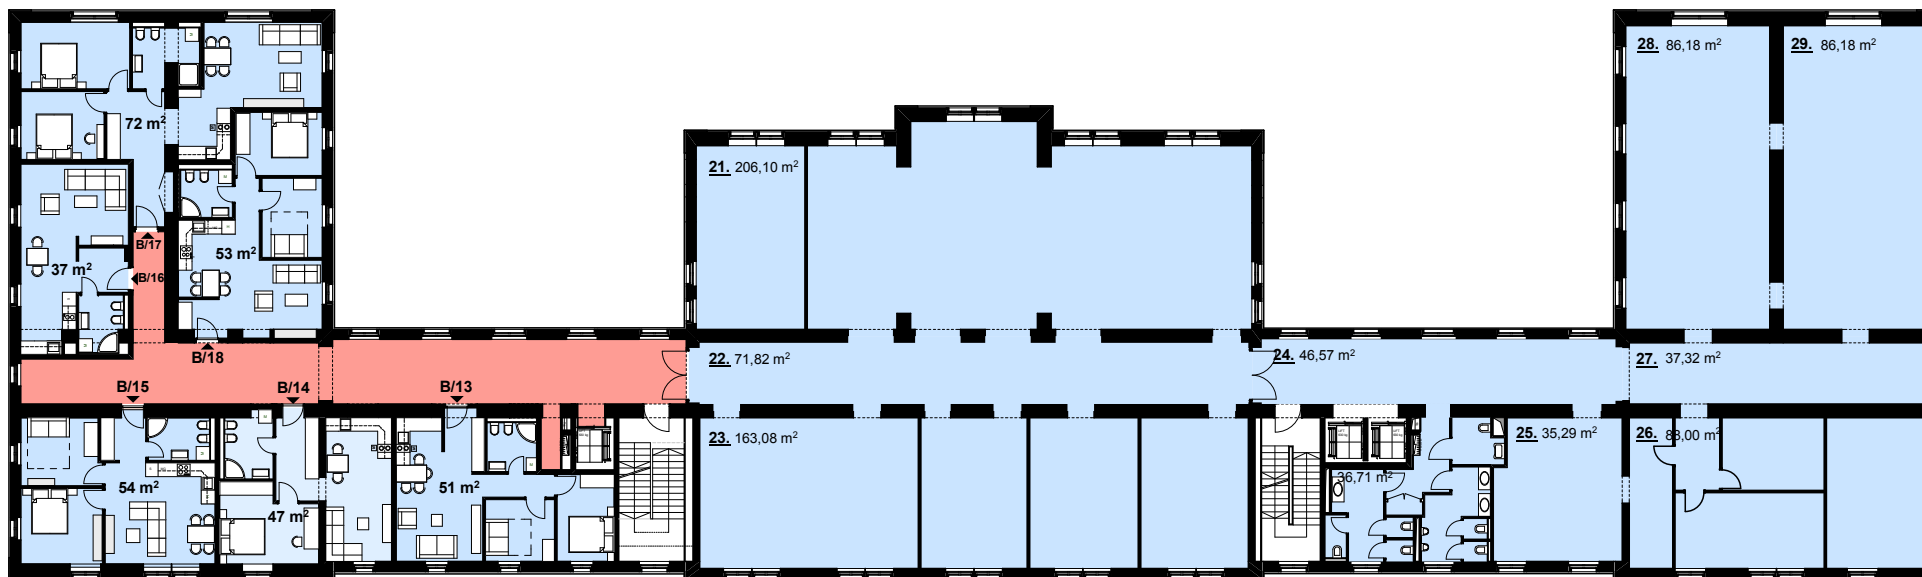

II emelet

Bérelhető terület Bérbeadott terület Közlekedő / Bérleti egység Ajánlat

19.07.2016.