PINCE SZINT

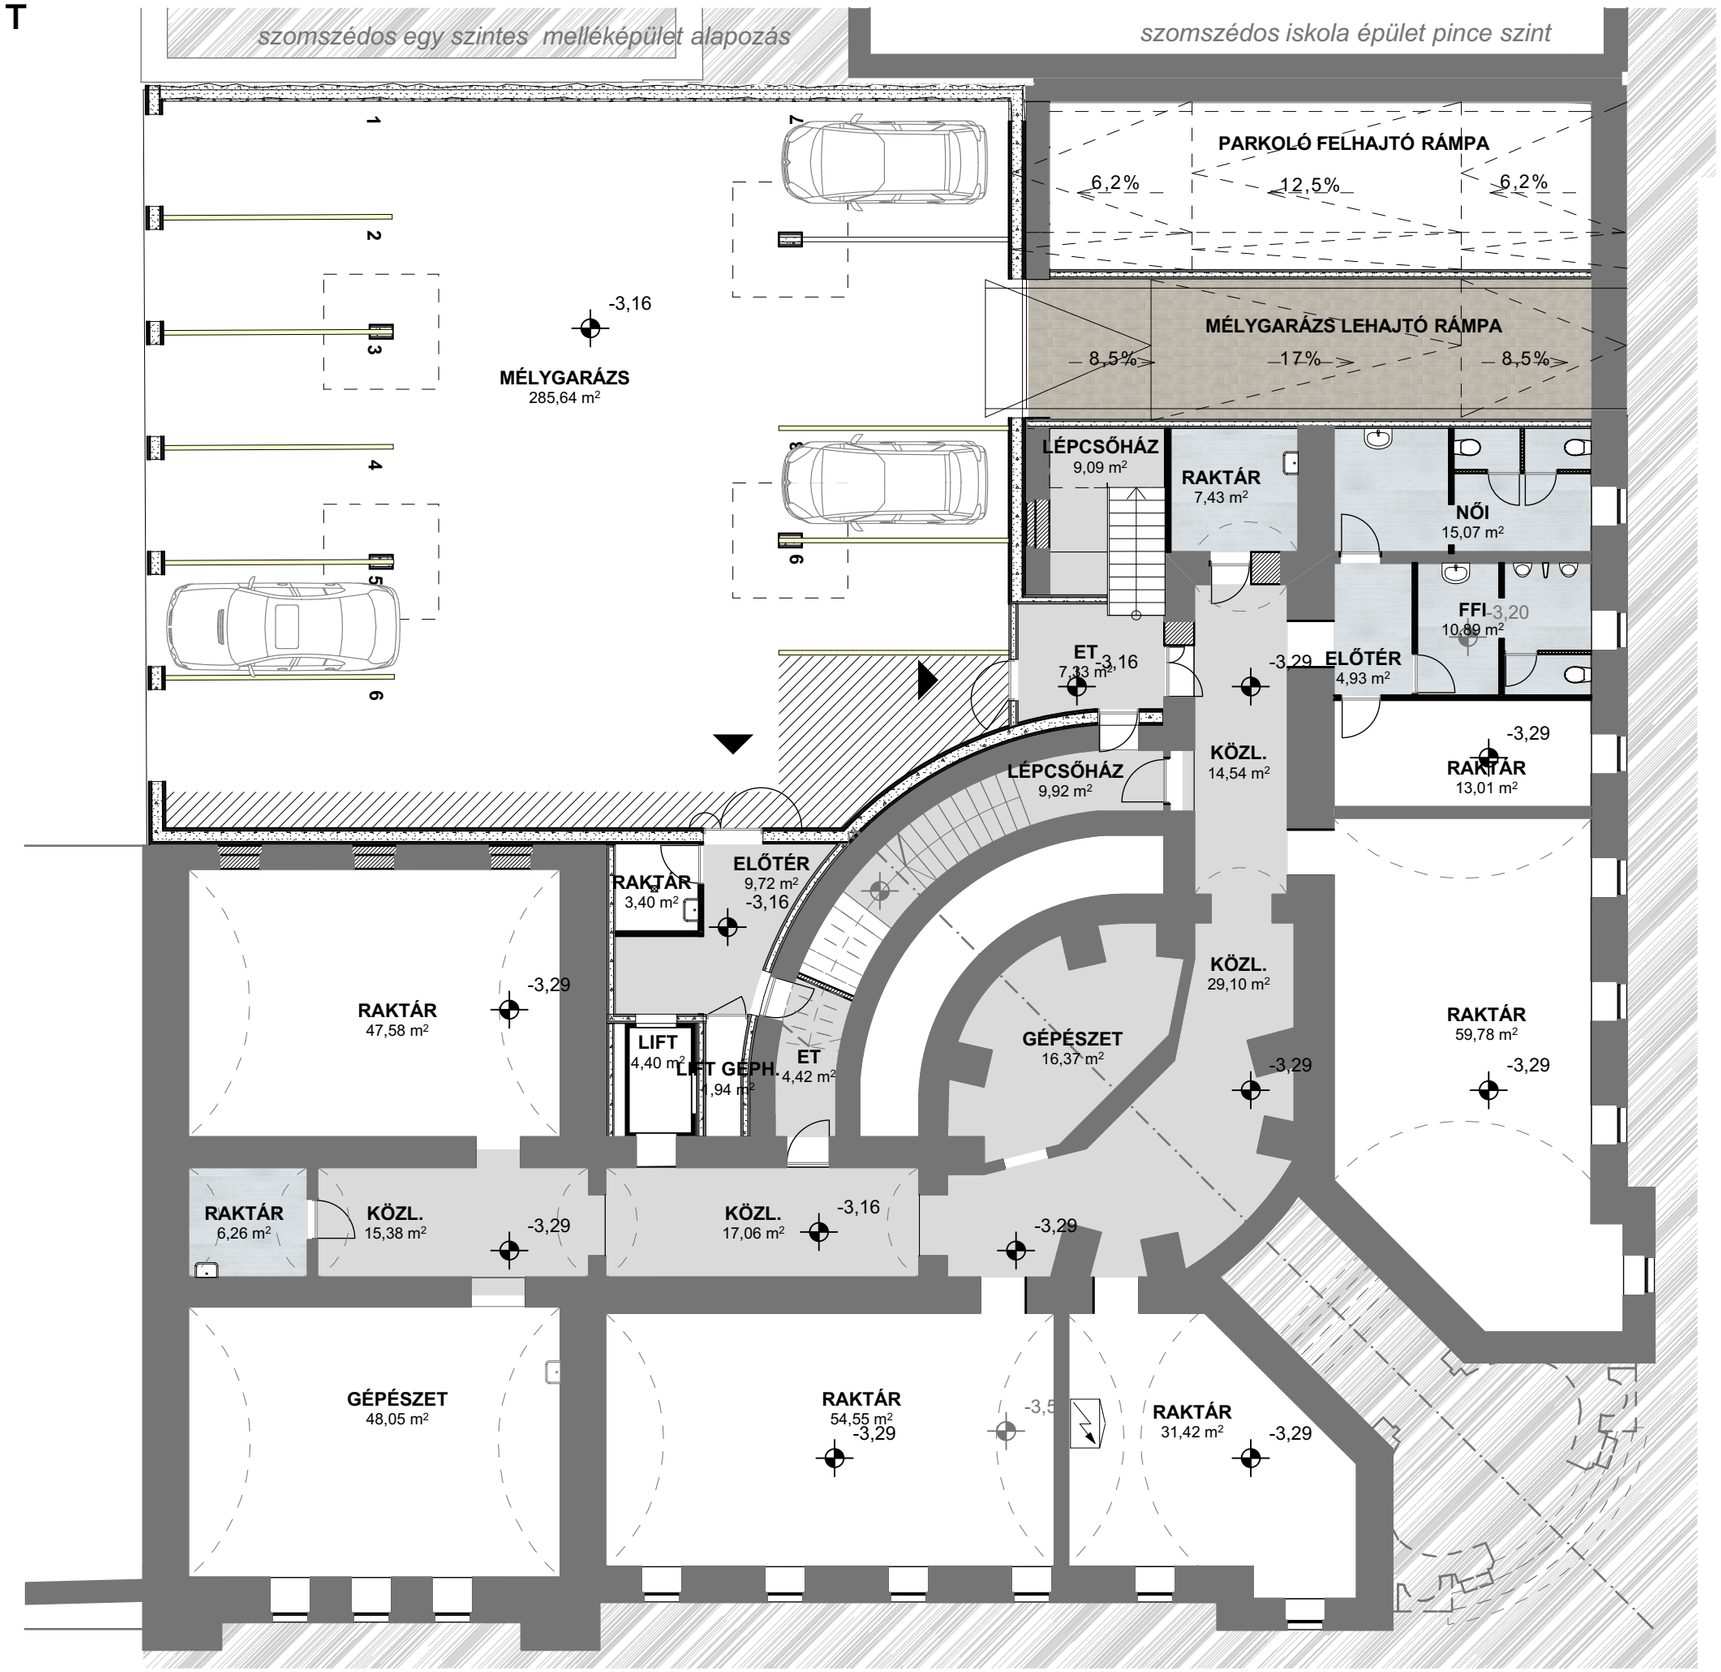
szomszédos egy szintes melléképület alapozás
szomszédos iskola épület pince szint
PARKOLÓ FELHAJTÓ RÁMPA
6,2%
12,5%
6,2%
MÉLYGARÁZS LEHAJTÓ RÁMPA
8,5%
17%
8,5%
-3,16
MÉLYGARÁZS
285,64 m²
LÉPCSŐHÁZ
9,09 m²
RAKTÁR
7,43 m²
NŐI
15,07 m²
FFI
10,89 m²
-3,20
ET
7,13 m²
-3,16
-3,29
ELŐTÉR
4,93 m²
KÖZL.
14,54 m²
LÉPCSŐHÁZ
9,92 m²
RAKTÁR
13,01 m²
ELŐTÉR
9,72 m²
RAKTÁR
3,40 m²
RAKTÁR
47,58 m²
LIFT
4,40 m²
LIFT GÉPH.
ET
4,42 m²
GÉPÉSZET
16,37 m²
KÖZL.
29,10 m²
RAKTÁR
59,78 m²
RAKTÁR
6,26 m²
KÖZL.
15,38 m²
KÖZL.
17,06 m²
GÉPÉSZET
48,05 m²
RAKTÁR
54,55 m²
RAKTÁR
31,42 m²