


M 66 Irodaház

9024 Győr, Mártírok út 66.

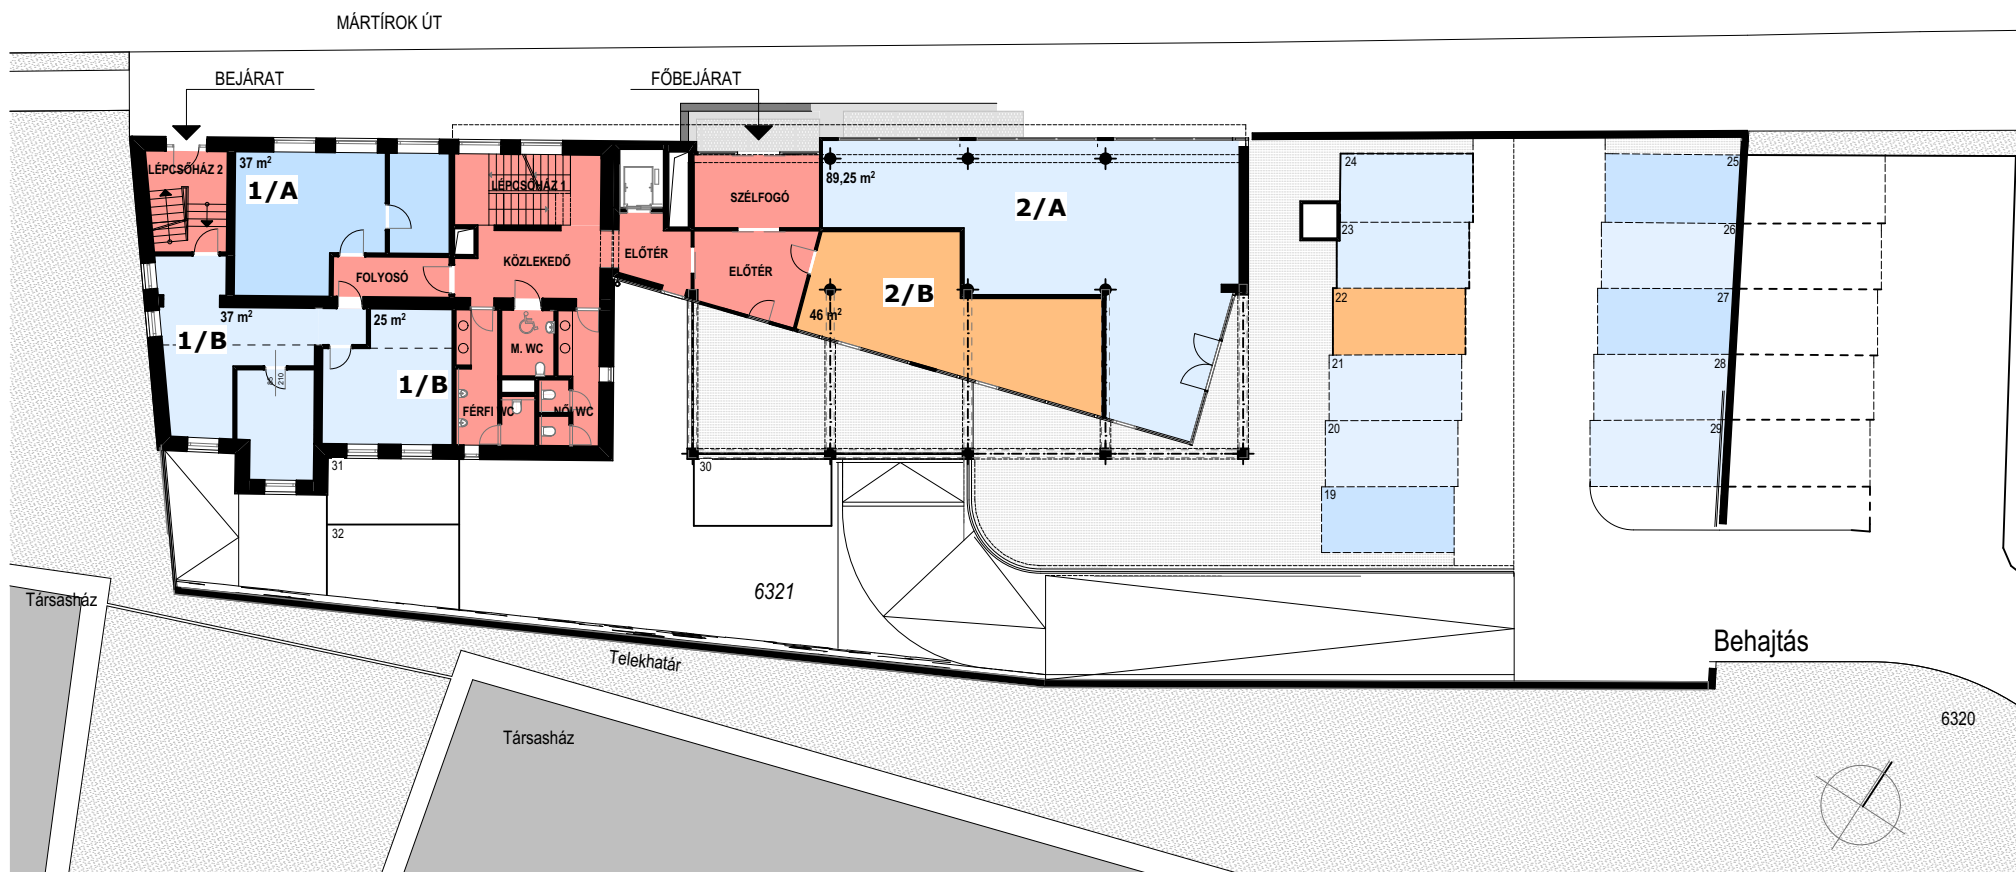

 Bérelhető terület

 Bérbeadott terület

 Közlekedő / Bérleti egység

Földszint