


Földszint Erdgeschoss

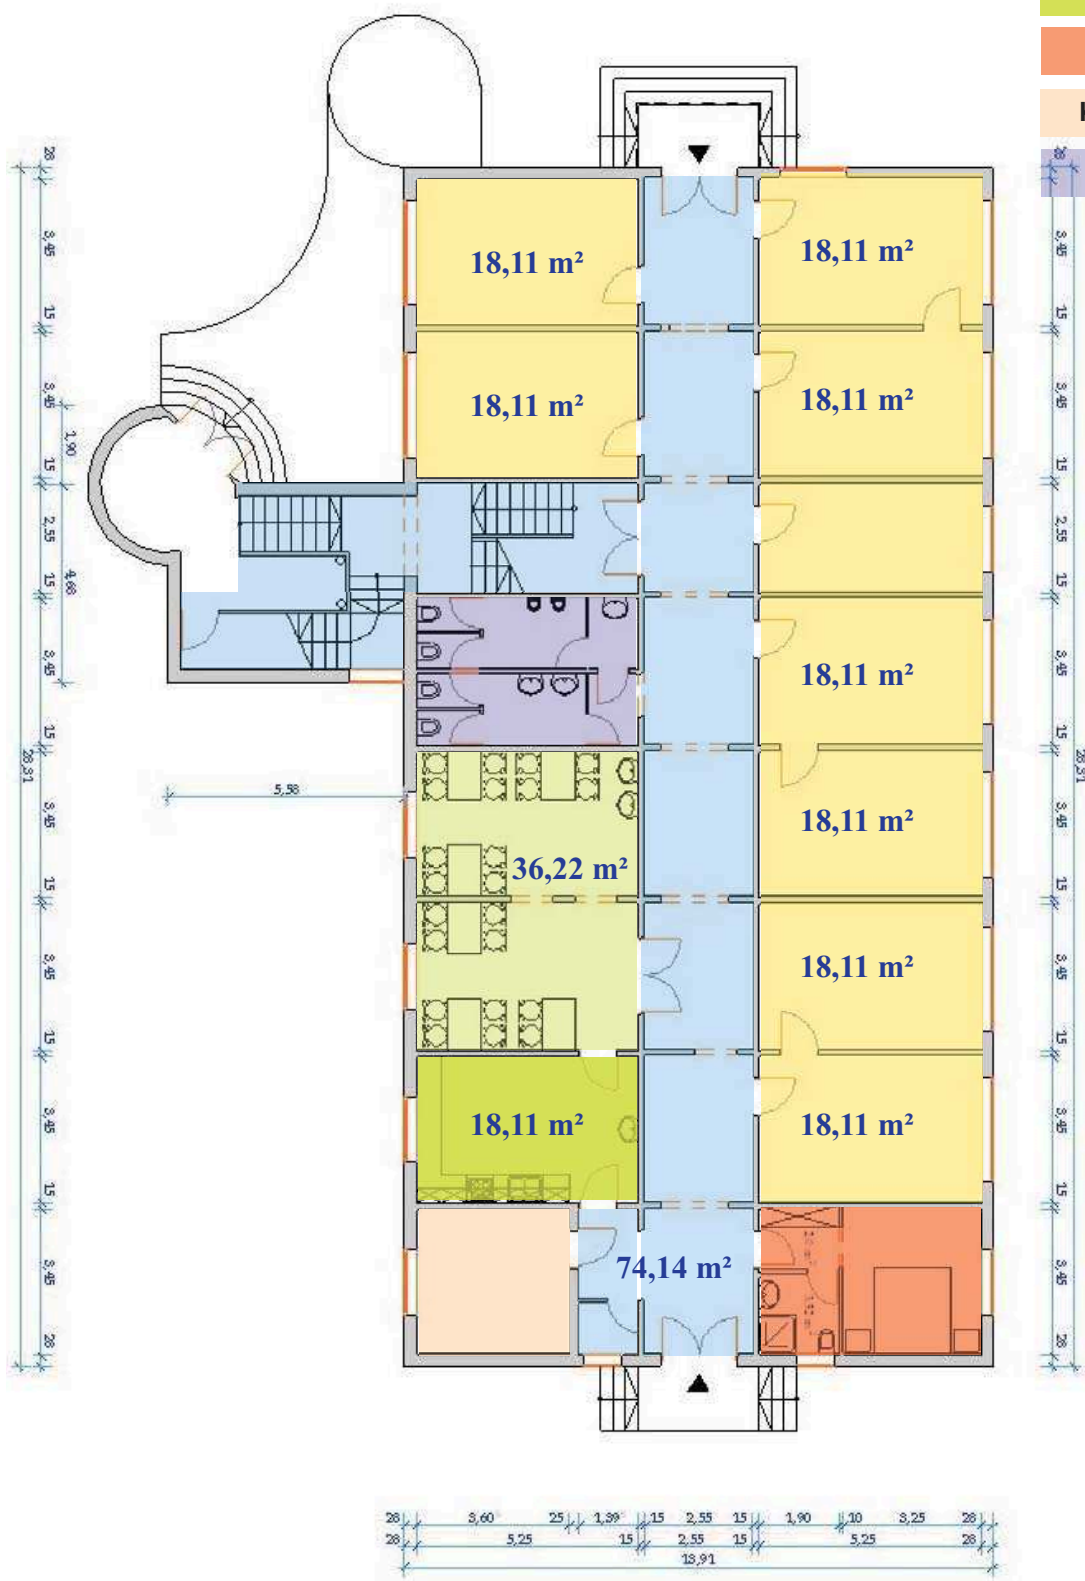

Iroda Büro
Közlekedő Durchgang
Étkező Eßzimmer
Konyha Küche
Gondnoki Portier
Kazánház Heizraum
Mosdó Toilette

Az ingatlan címe
 9071 Gönyű, Kossuth Lajos u. 148.
 Helyrajzi szám: 106

Adresse der Liegenschaft
 9071 Gönyű, Kossuth Lajos u. 148
 Parz.Nr. 106

Leier

**Ingatlan Kft
 Immobilien GmbH**

H-9024 Győr, Baross Gábor u.42.
 Tel.: +36 96/512 550 Fax: +36 96/ 512 560
 e-mail: immobilien@leier.hu